
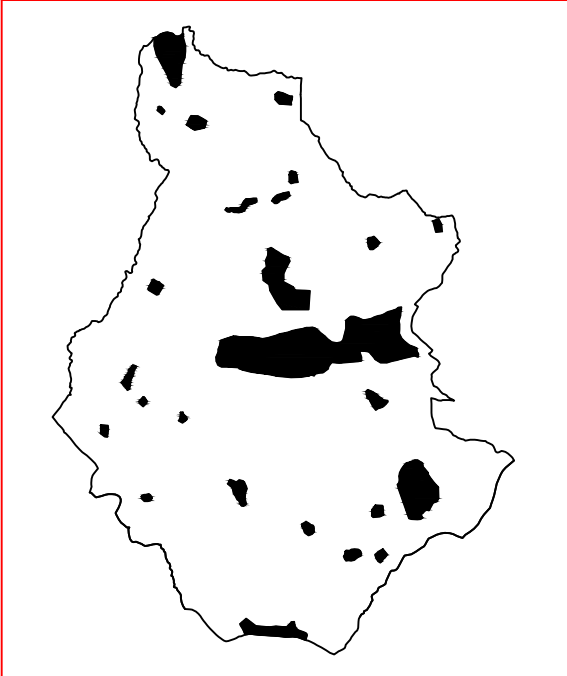


COMUNE DI SANT’AGATA FELTRIA
Provincia di Pesaro–Urbino

P.R.G. Piano Regolatore Generale

 

VARIANTE AL PIANO REGOLATORE GENERALE E ADEGUAMENTO
ALLE NORME DEL PIANO PAESISTICO AMBIENTALE REGIONALE

VISTI:	OGGETTO:	Dott. Ing. Domenico M.Fucili Via S.P. n.9 Feltresca 61029 Urbino (PS) Tel. 0722/322314 Fax 0722/322313 EMAIL: domenico.fucili@tin.it
	SOTTOSISTEMI TERRITORIALI:	
	INDIRIZZI GENERALI DI TUTELA	
	LOCALITA':	
TERRITORIO COMUNALE		Collaborazione: Antonella Pandolfi Arch. Marco Fratesi
TAV:	ST 1	SCALA: 1:20.000
DATA: maggio 2006		

LEGENDA :

- CONFINE COMUNALE
- ZONE E1
- ZONE E2 A TUTELA ORIENTATA
- ZONE E3 A TUTELA INTEGRALE

