**PROVINCIA DI RIMINI**
**Servizio Viabilità**
**Via Dario Campana, 64**
**47922 Rimini - ITALY**

NOME INFRASTRUTTURA:
**S.P. 136 Tolemaide**

CODICE IDENTIFICATIVO:
**RD_IT_0060_011**

COORDINATE TRATTO STRADALE:

**Start: X=12,4911; Y=44,1028**
**End: X=12,4665; Y=44,0784**

**F.I.A. s.n.c.**
**Via L. Rossi, 33/35**
**41012 Carpi (MO) - ITALY**

# MAPPATURA ACUSTICA
**ai sensi del D.Lgs. 194/2005**
**ANNO 2021**

REGIONE:
**EMILIA ROMAGNA**

Scala 1:10000

## Ln

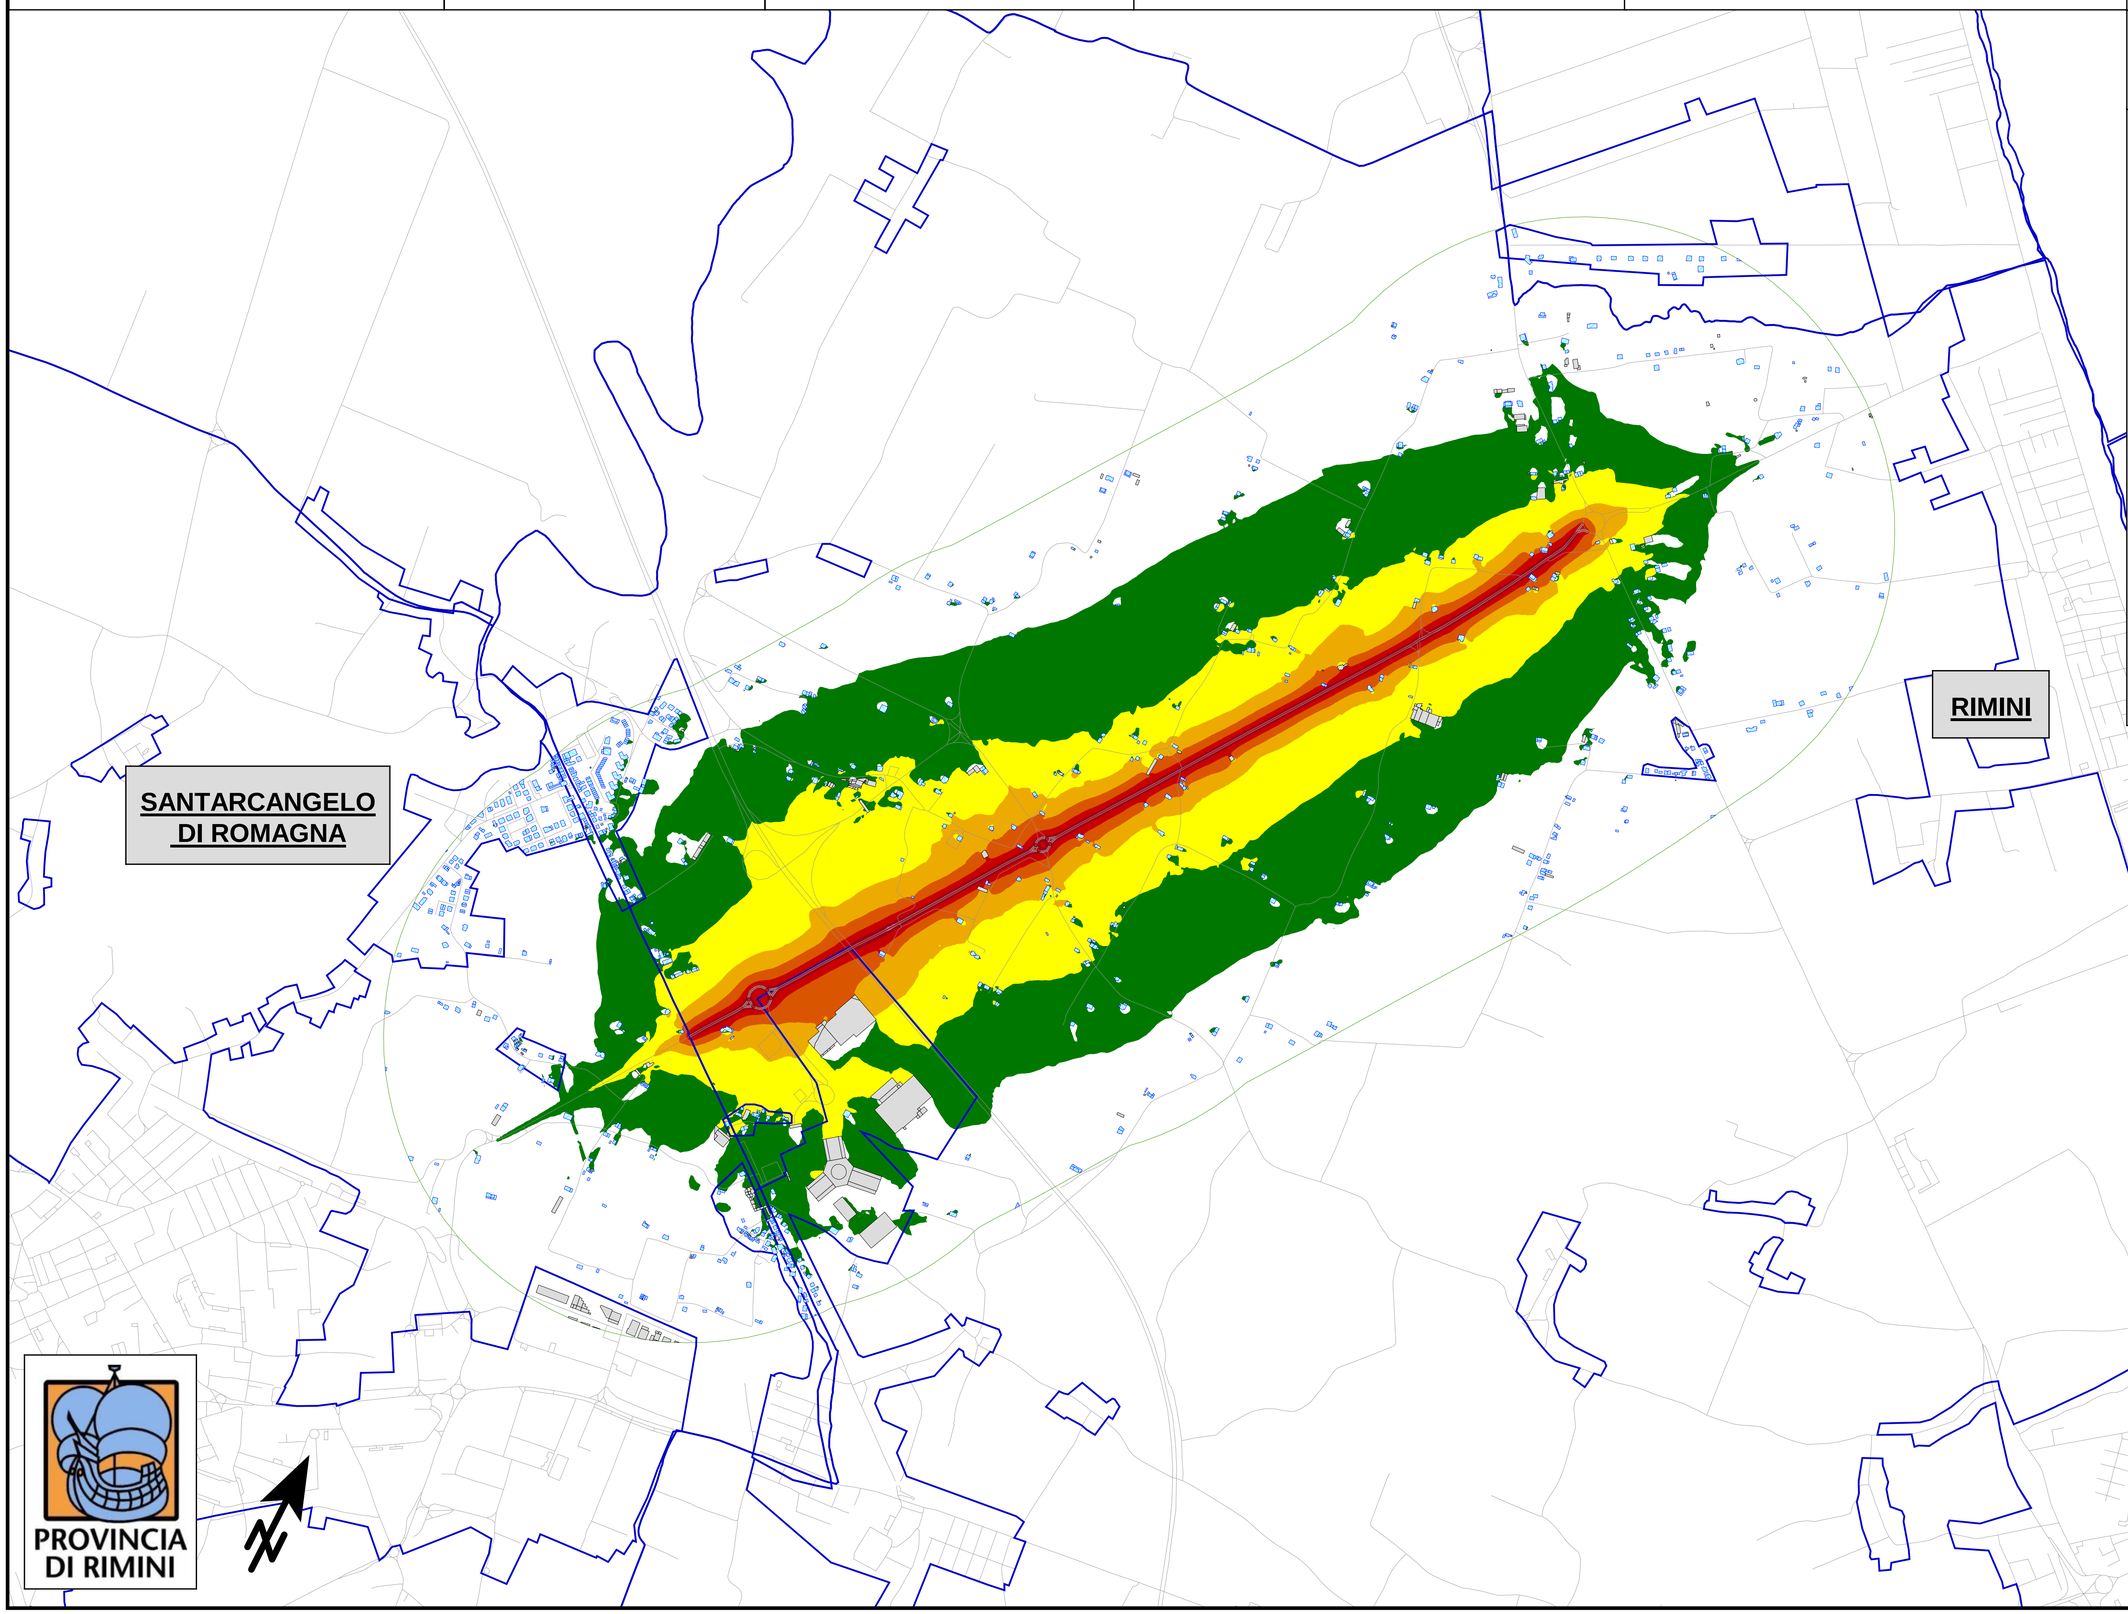


## LEGENDA

- Area calcolo rumore
- Linea emissione
- Superfice Stradale
- Ed. residenziale
- Altri edifici
- Scuola
- Ospedale / Ricovero
- Conf.comunali / centri ab.
- Incroci stradali (rotonde)

**COMUNE**

*Centro abitato*

**dB(A)**

| | |
|---|---|
| 40,0 <= | < 45,0 |
| 45,0 <= | < 50,0 |
| 50,0 <= | < 55,0 |
| 55,0 <= | < 60,0 |
| 60,0 <= | < 65,0 |
| 65,0 <= | < 70,0 |
| 70,0 <= | |

PROVINCIA DI RIMINI